


PLAN STUEETAGE  
Søndre Ringvej 55, 1-700,  
21.03.2013.


UDSNIT AF STUEETAGE  
MÅL 1:50

*Handwritten signatures and initials:*  
M  
NS  
AC

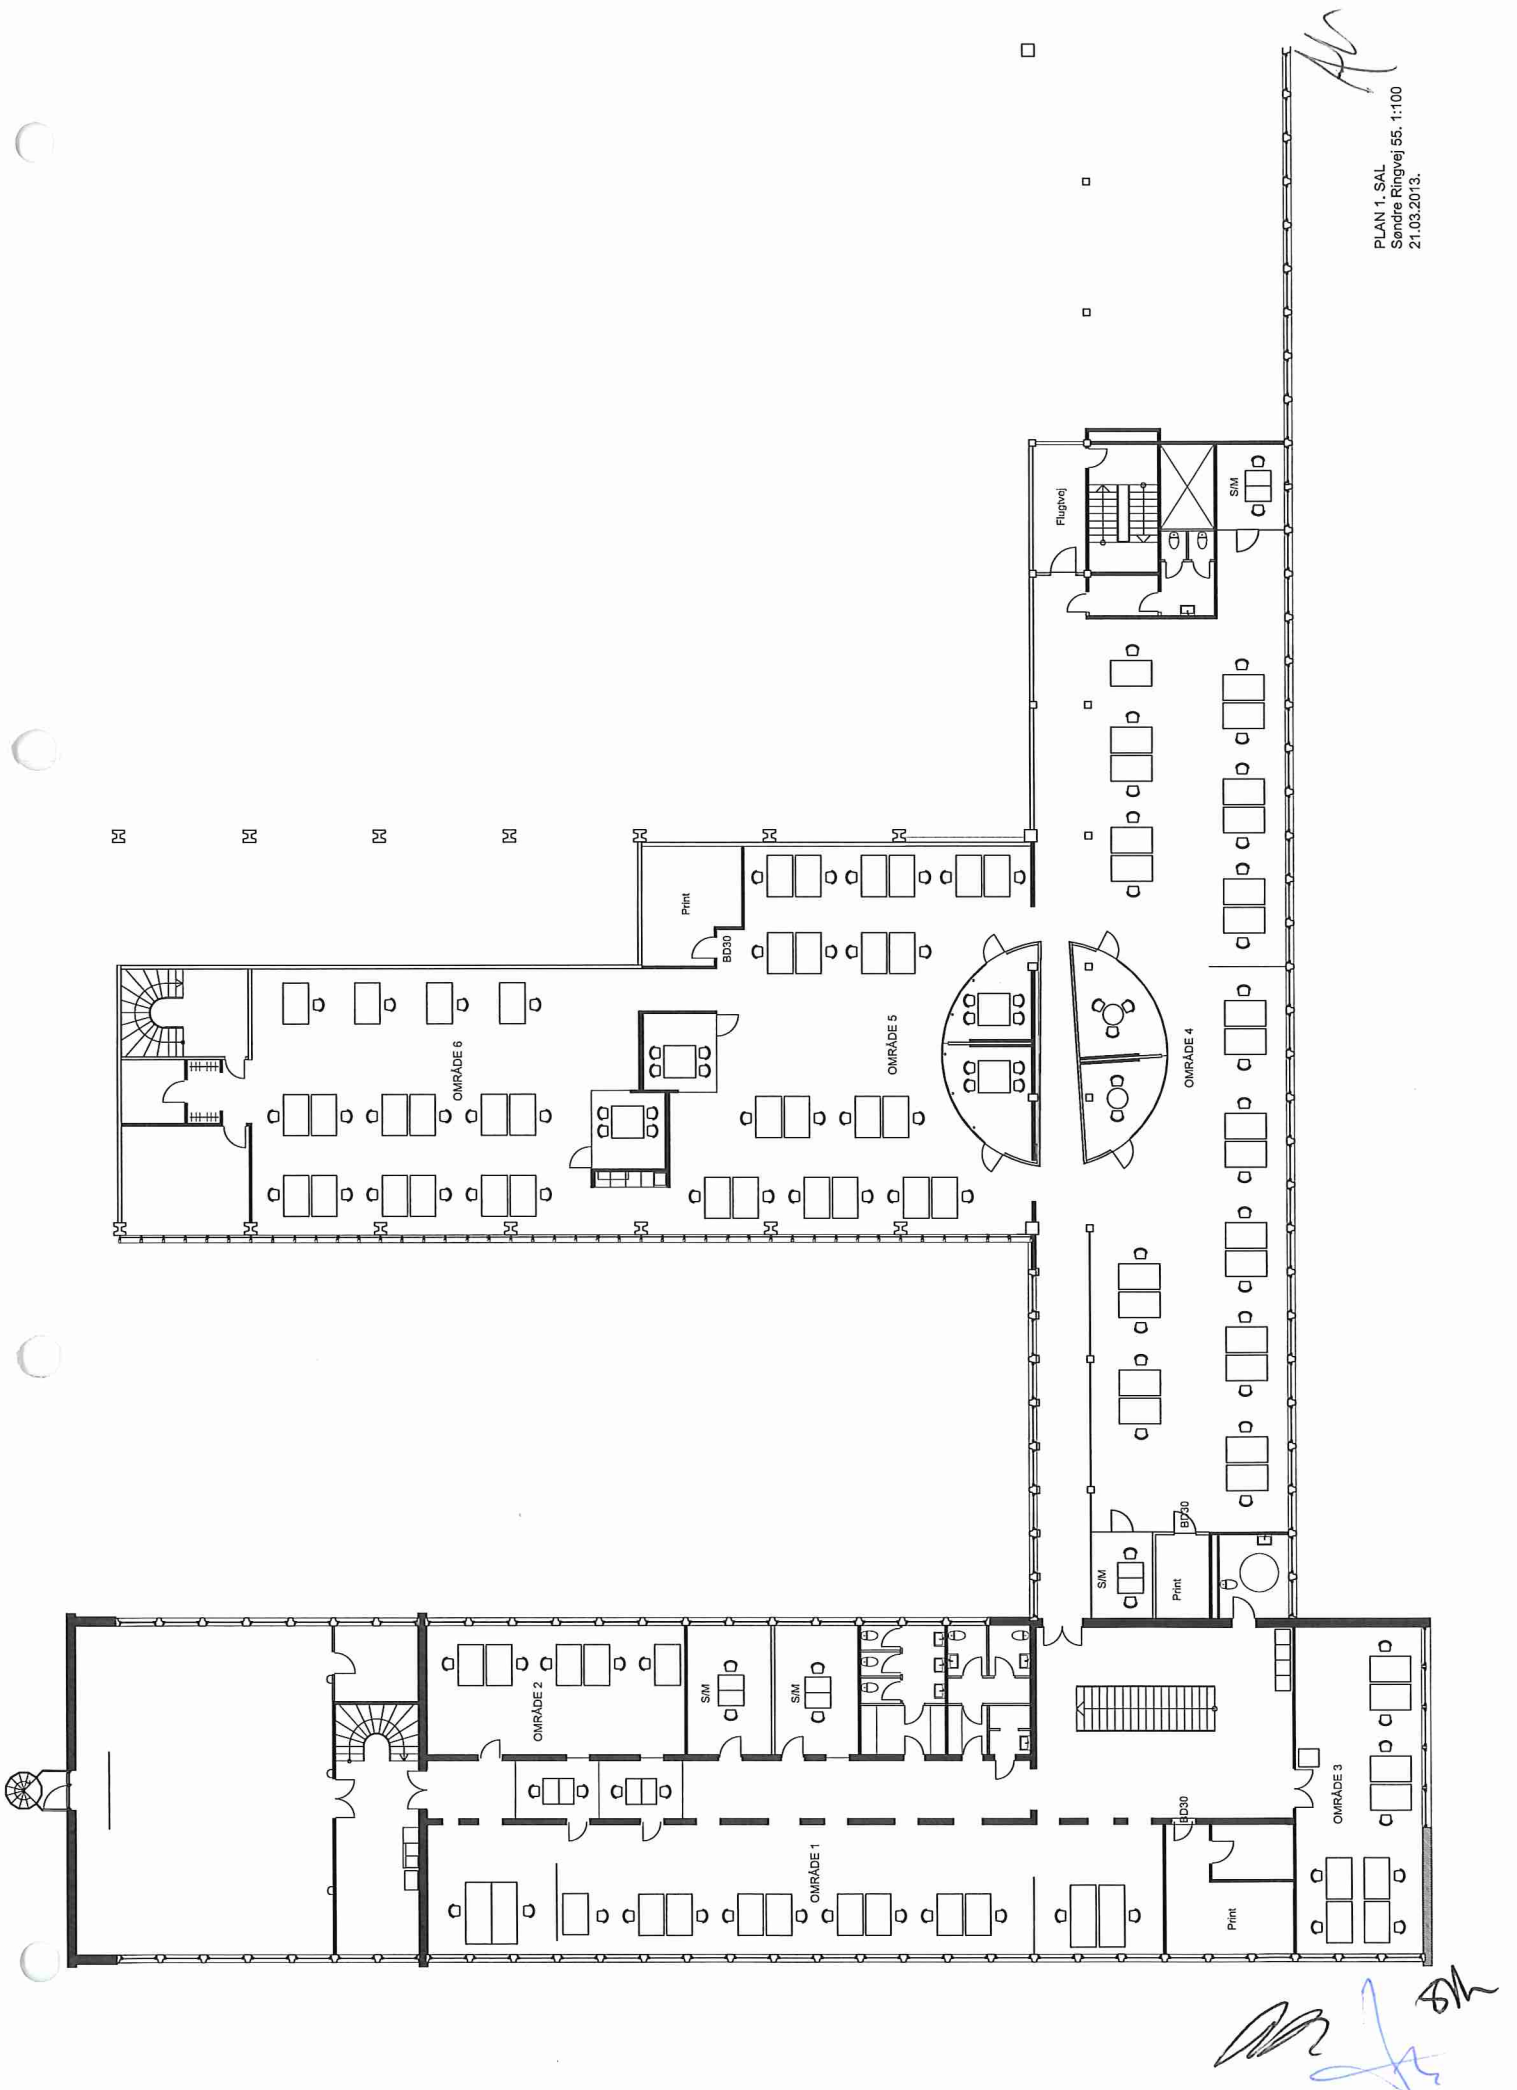

*Handwritten signature*

*Handwritten initials*

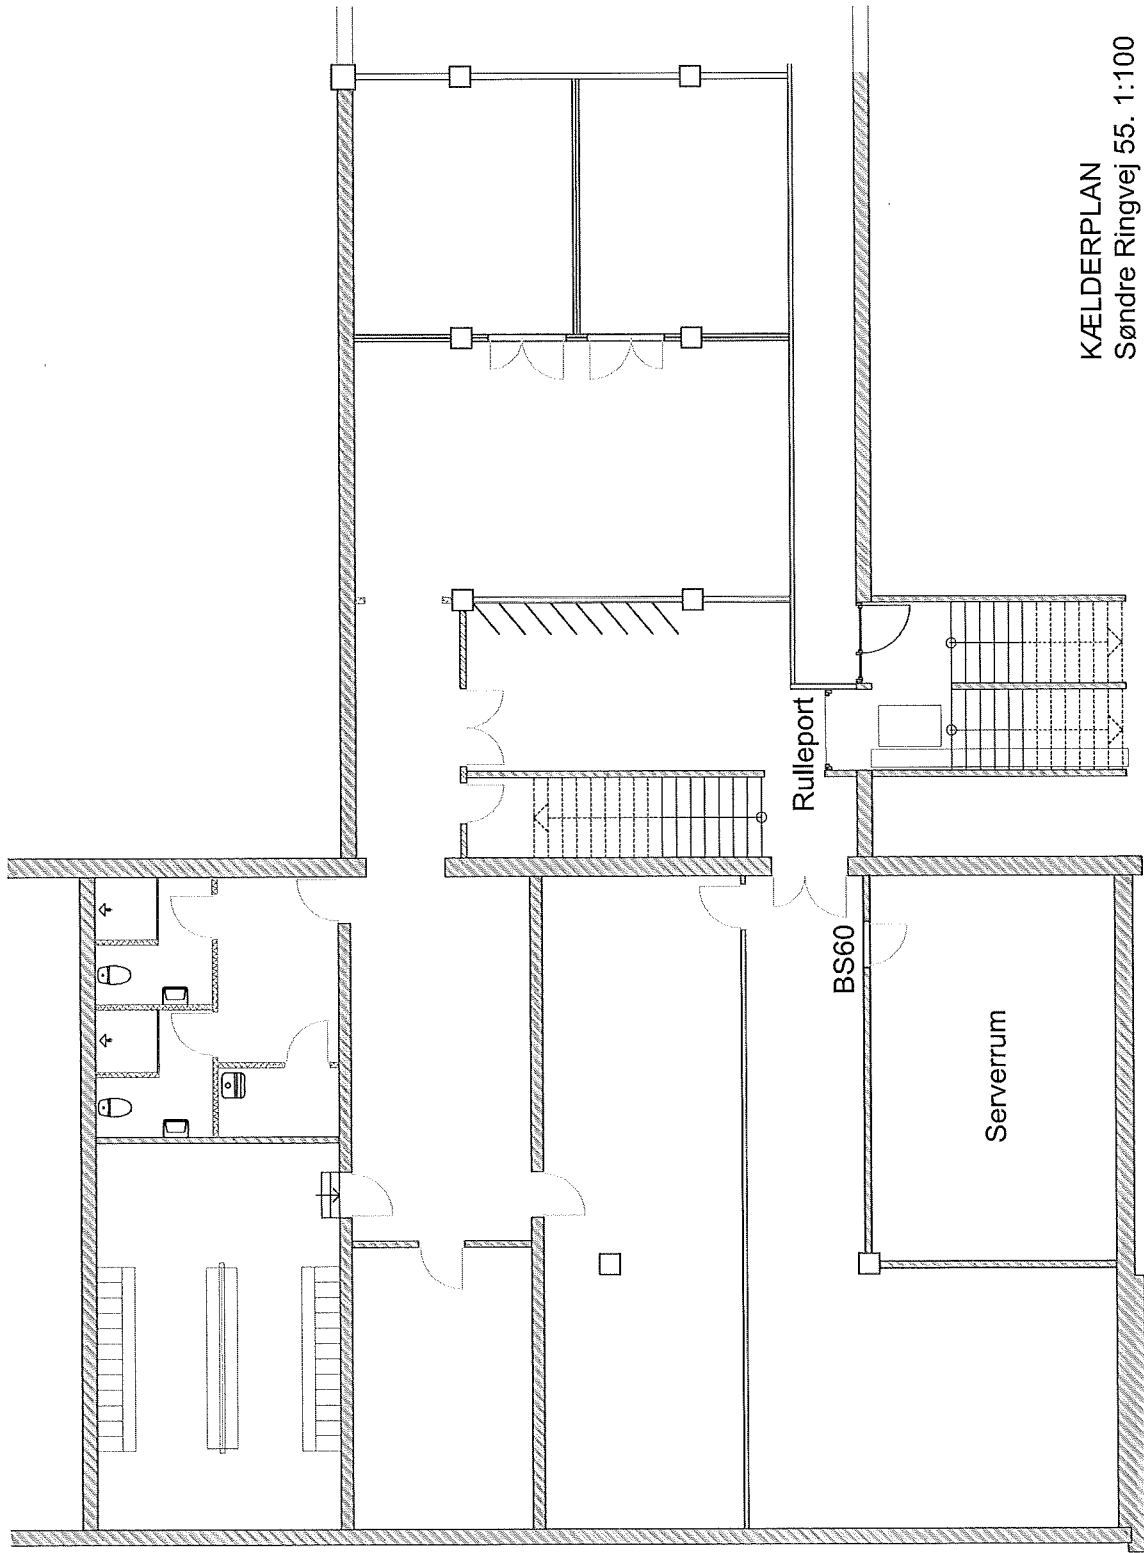

KÆLDERPLAN  
Søndre Ringvej 55. 1:100  
21.03.2013.

*M*

*SM*  
*SM*